



平面図 S=1:20

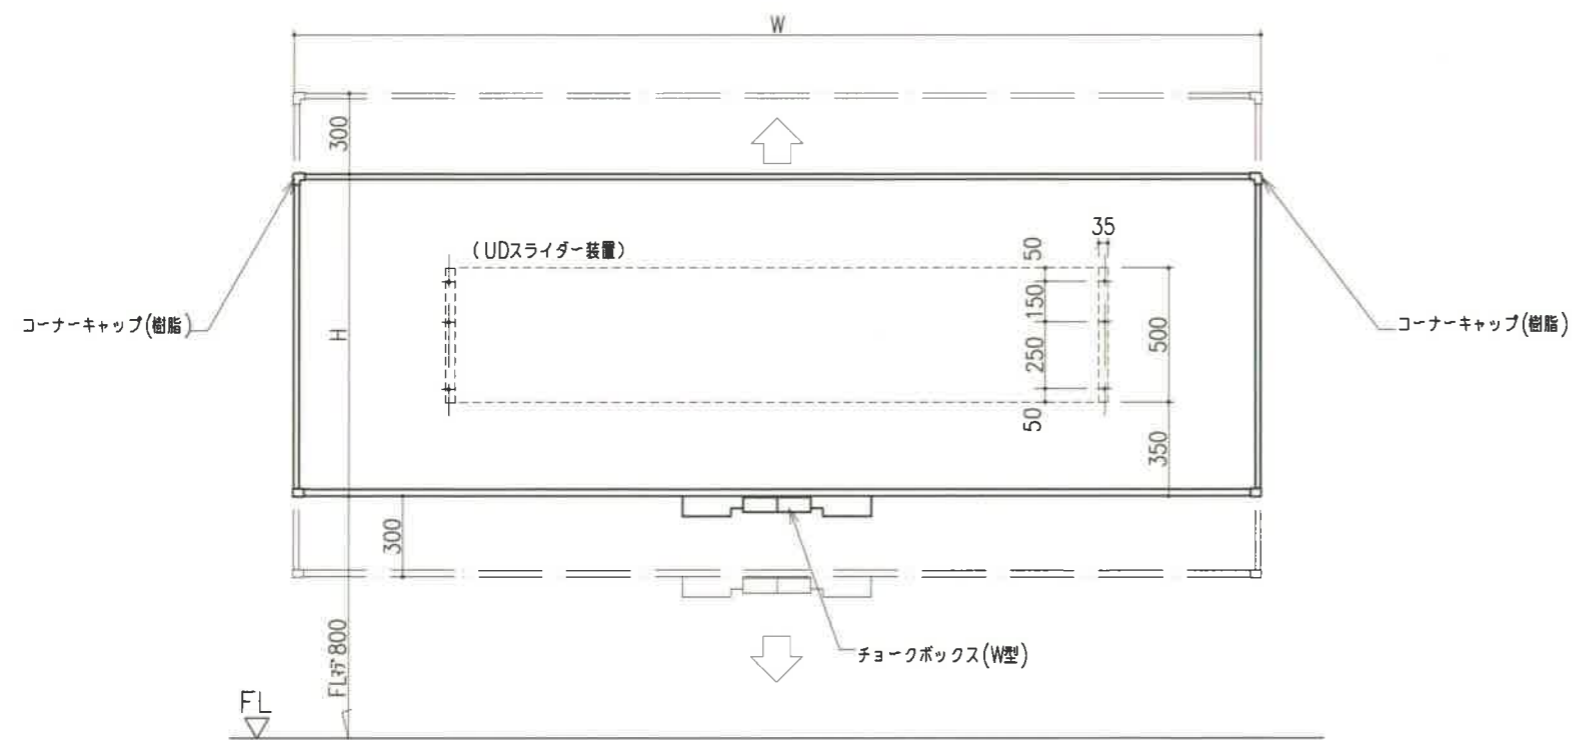

正面図 S=1:20

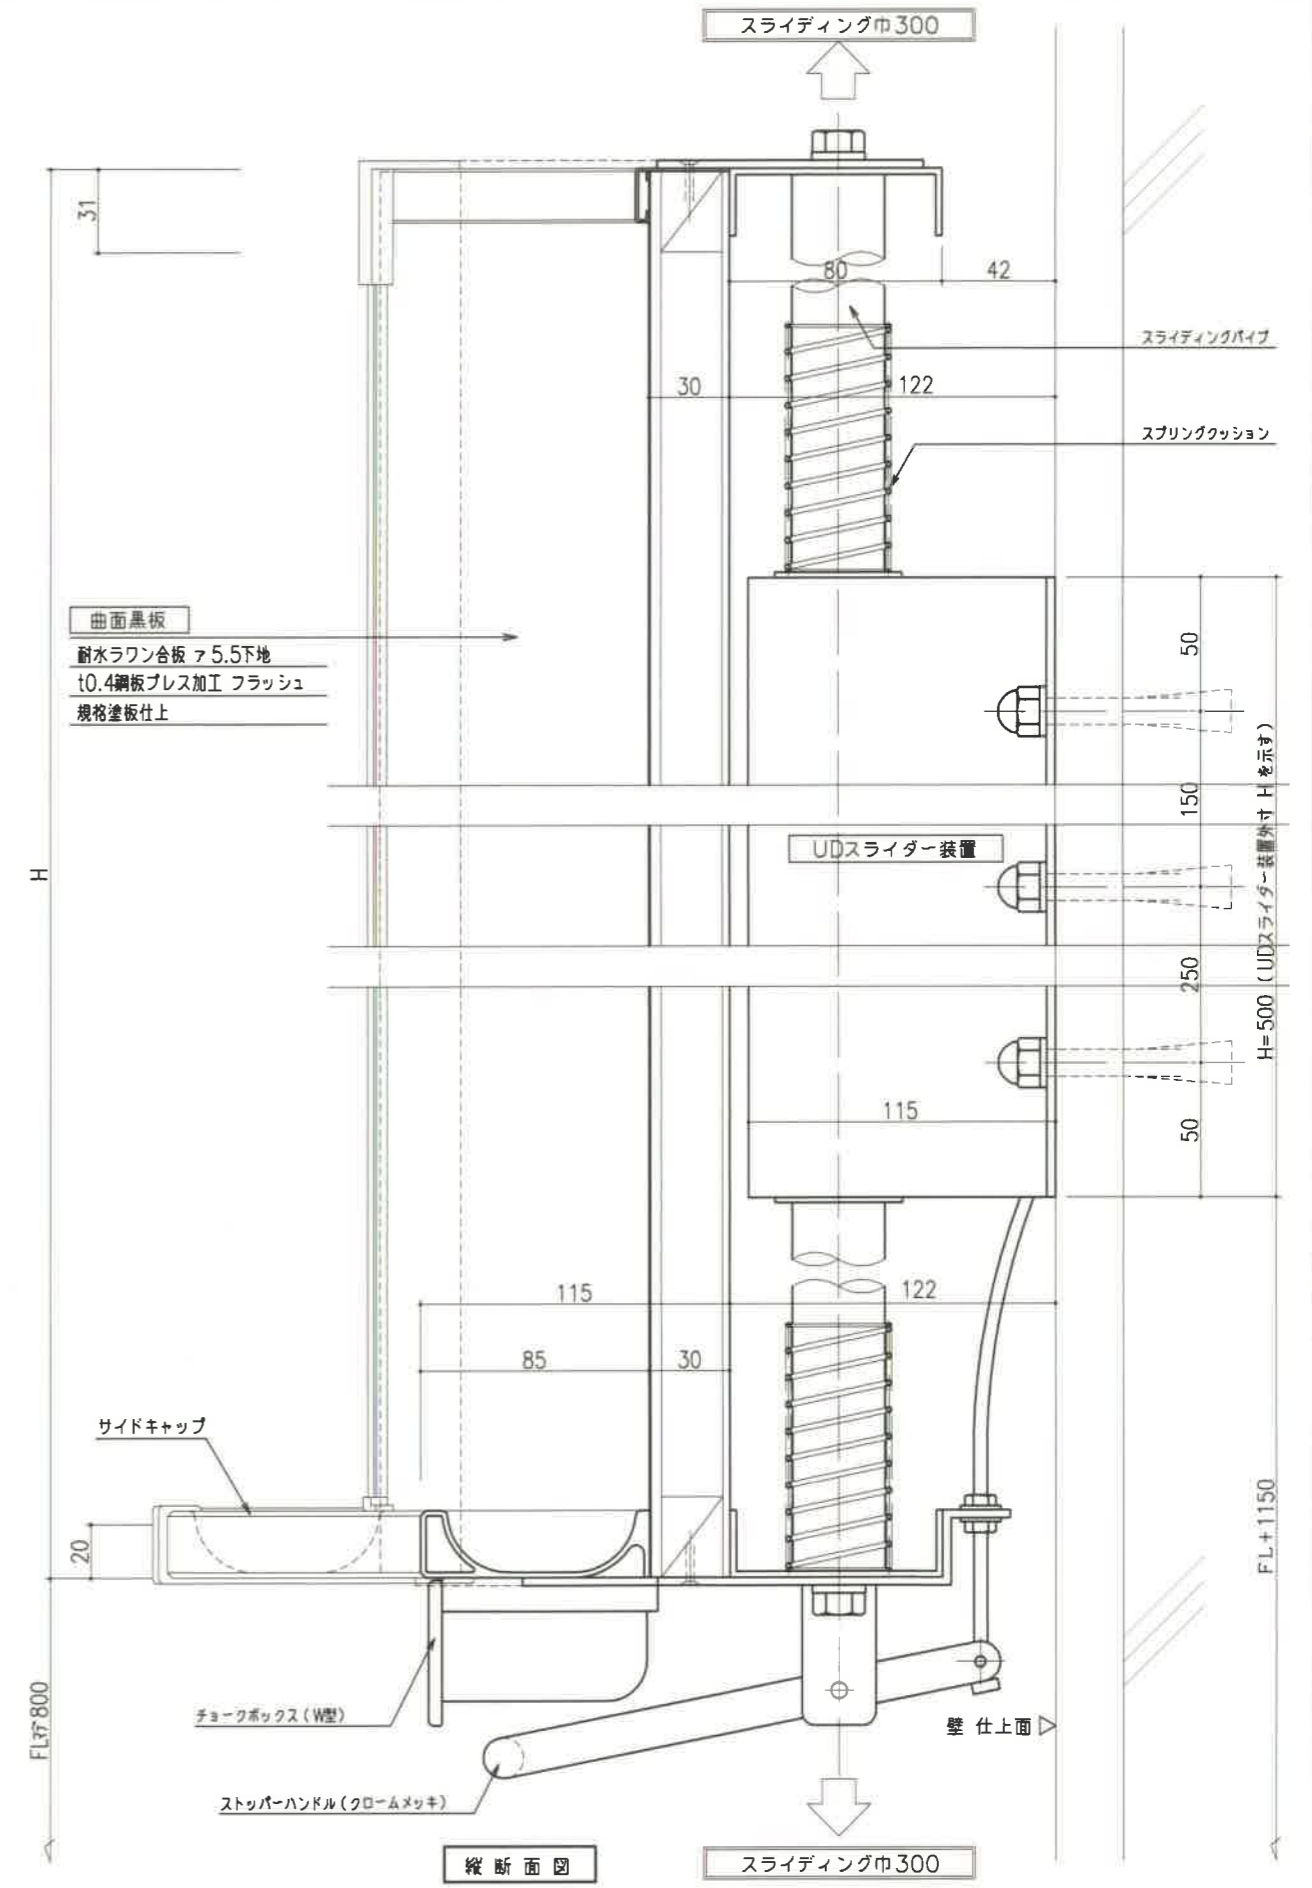

縦断面図

記事	製図 担当	作図 検図	年月日	縮尺	1:2 1:20	工事名	図面番号
			年月日			アルミ枠 FUスライダー黒板 詳細図	
二葉工業株式会社							図面番号 No.