



横断面図

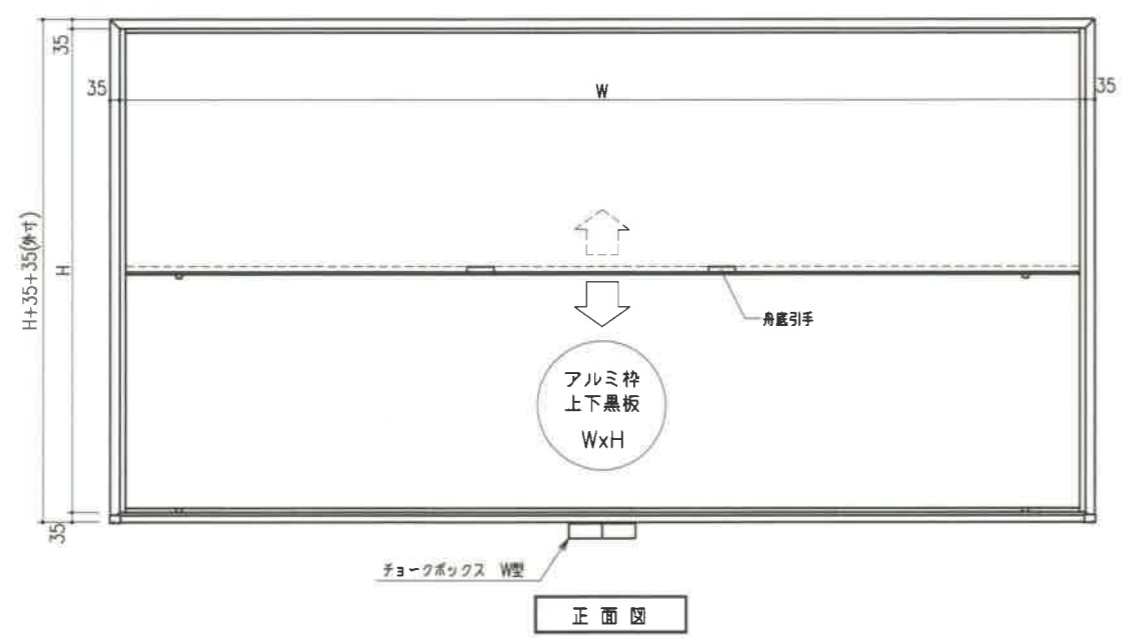

正面図

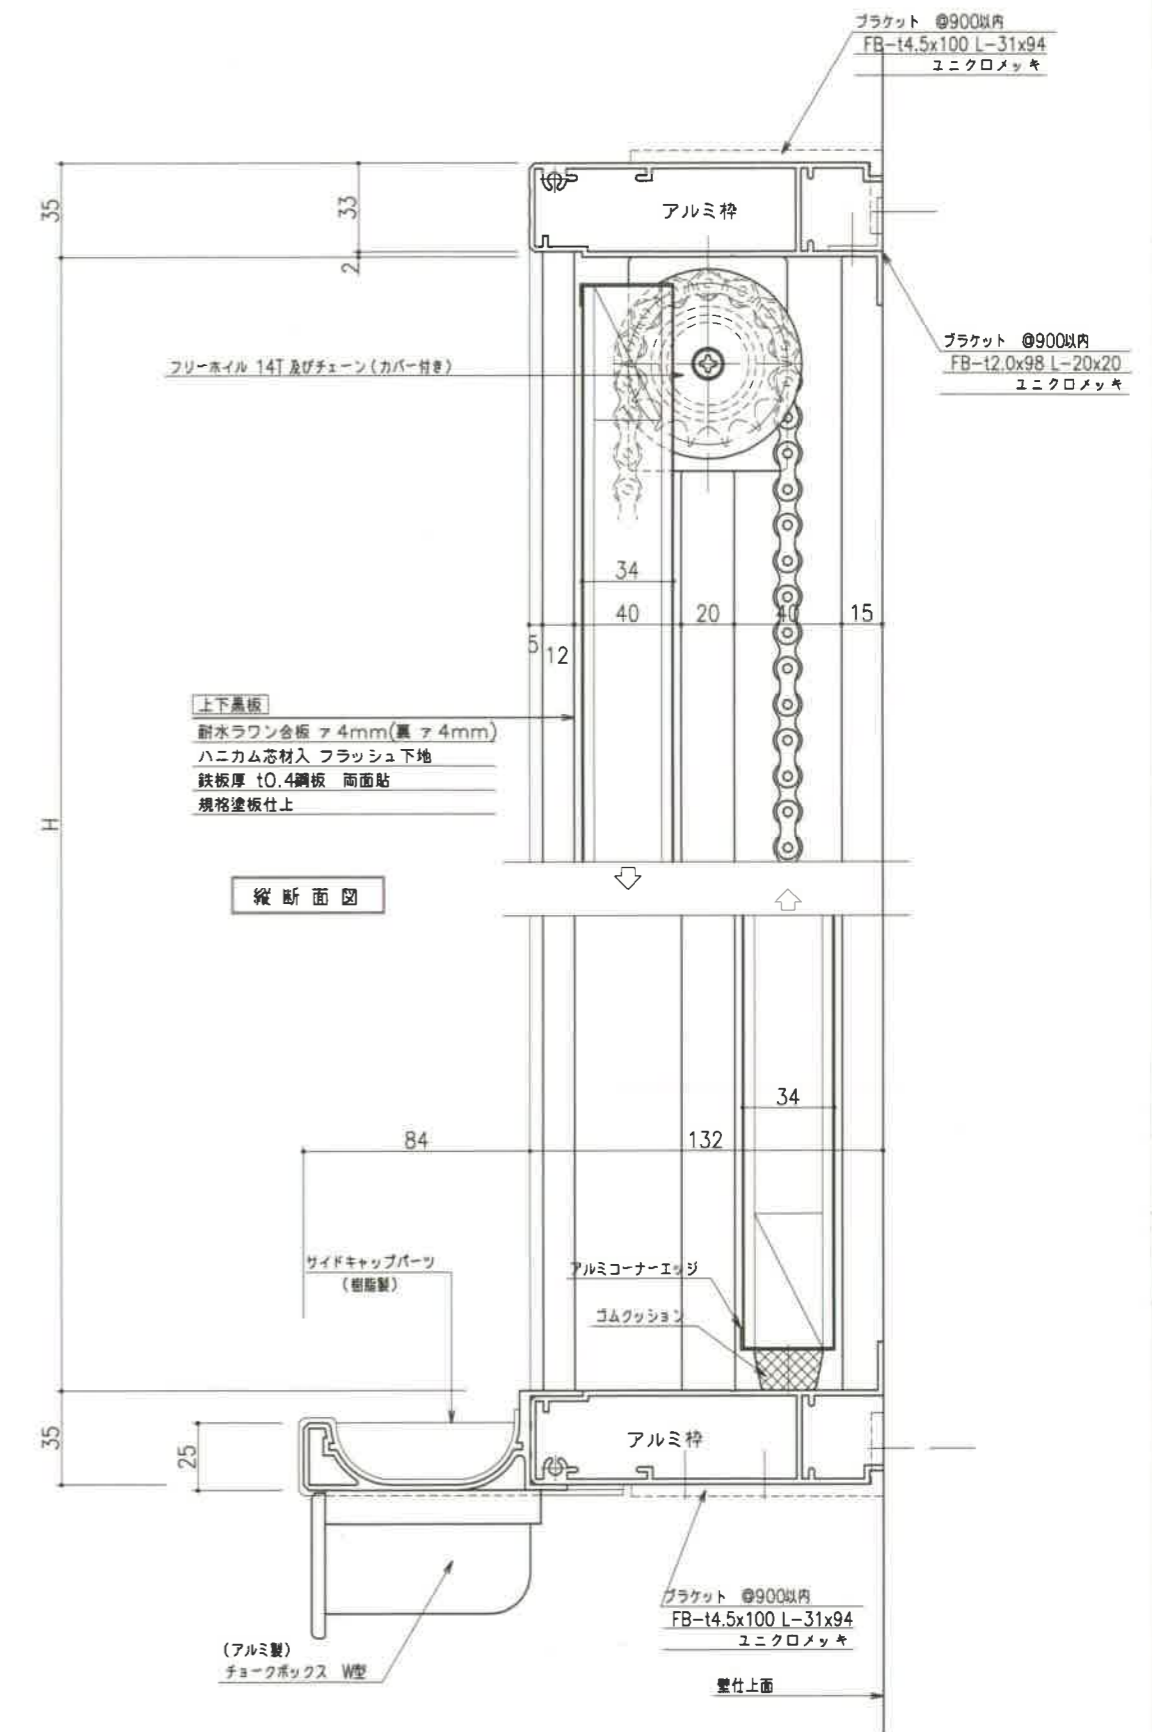

縦断面図

記事	製図	作図	年月日	縮尺	1:2 1:20	工事名	二葉工業株式会社	図面番号
	担当	検図	年月日			図面名		No.
						アルミ枠 上下黒板 詳細図	年月日	